

Технические характеристики:

S=17550 м<sup>2</sup>  
 Высота = 9,5 м.  
 Нагрузка на пол – 2,5 т.м<sup>2</sup>  
 Высота монтажных ворот = 7,62 м.  
 Ширина монтажных ворот = 6,94 м.

Пожарный кран **ПК**  
 Силовой щит **ЩС**  
 Щит слаботочный **ЩСТ**


Линия ограничения застройки

Щит телеком. **Т**  
 Лючки (водопровод, канализация) **▲**  
 Электрические лючки (32 А) **■**

**Зал № 14**



**Уважаемые экспоненты!**  
 На стендах стандартной застройки запрещается самостоятельно устанавливать осветительные приборы. Крепить плакаты, баннеры клеющими материалами, саморезами и другим крепежом использование которого ведет к порче элементов стенда. Убедительная просьба для этих целей пользоваться подвесным оборудованием.  
 В случае порчи оборудования, экспонент несет материальную ответственность.

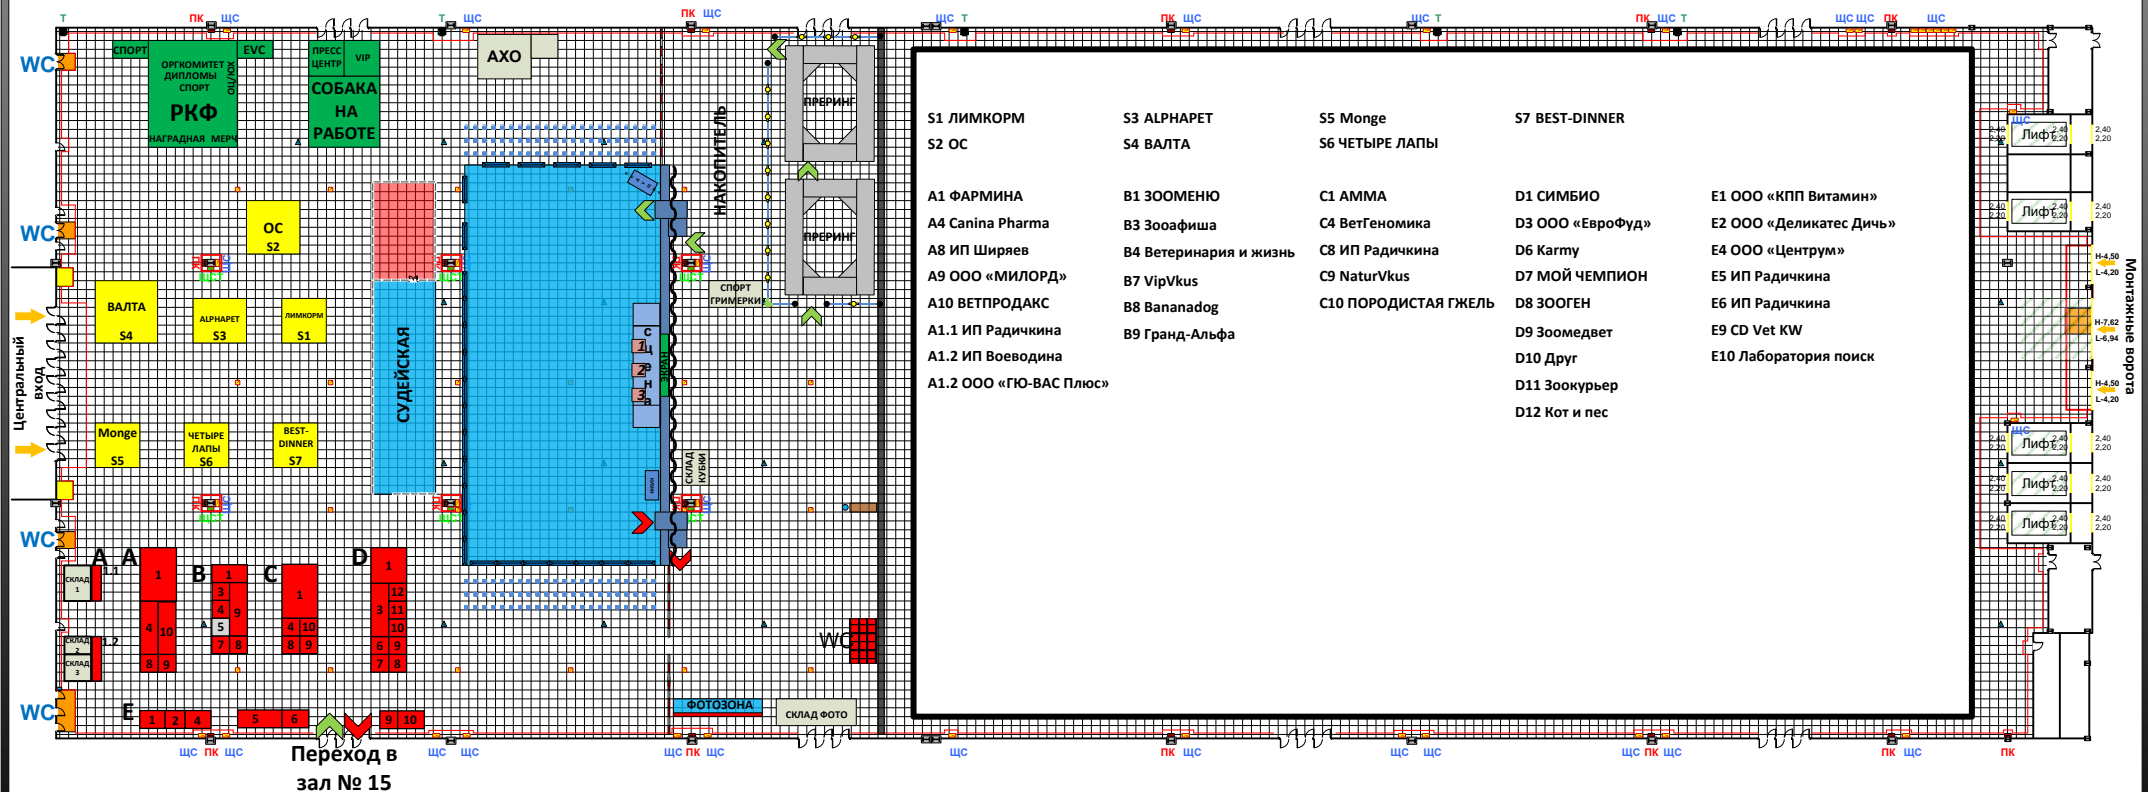

Технические характеристики:

S=17900 м<sup>2</sup>  
 Высота = 9,5 м.  
 Нагрузка на пол – 2,5 т.м<sup>2</sup>  
 Высота монтажных ворот = 7,62 м.  
 Ширина монтажных ворот = 6,94 м.

Пожарный кран **ПК**  
 Силовой щит **ЩС**  
 Щит слаботочный **ЩСТ**  
 Щит телеком. **Т**  
**Лючки (водопровод, канализация)**  
**Электрические лючки (32 А)**

Линия ограничения застройки

**Зал № 15**



Переход в зал № 14

